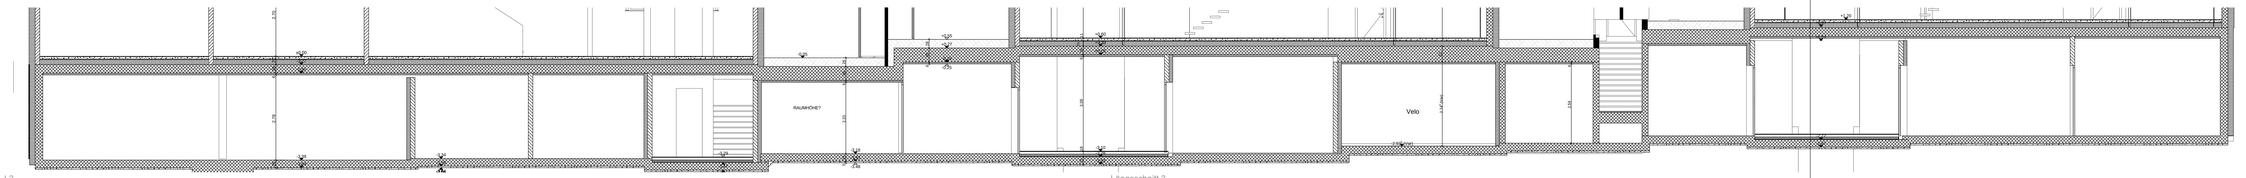

L3 Längsschnitt 3 1:50

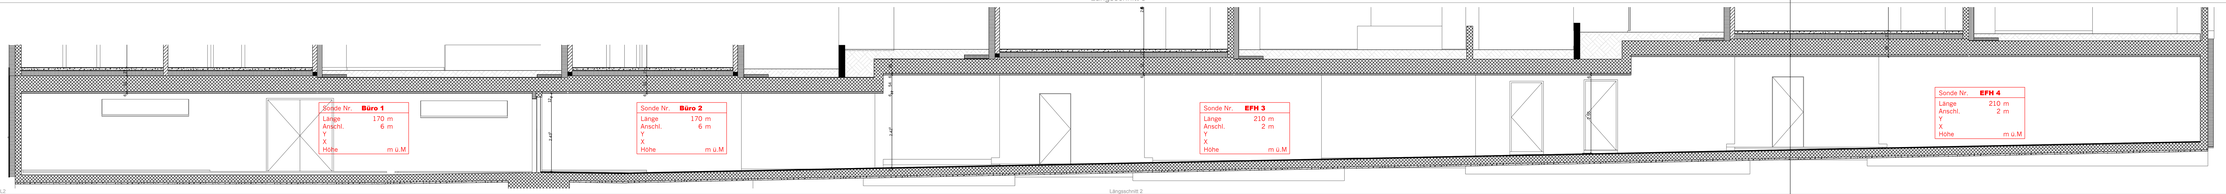

L2 Längsschnitt 2 1:50

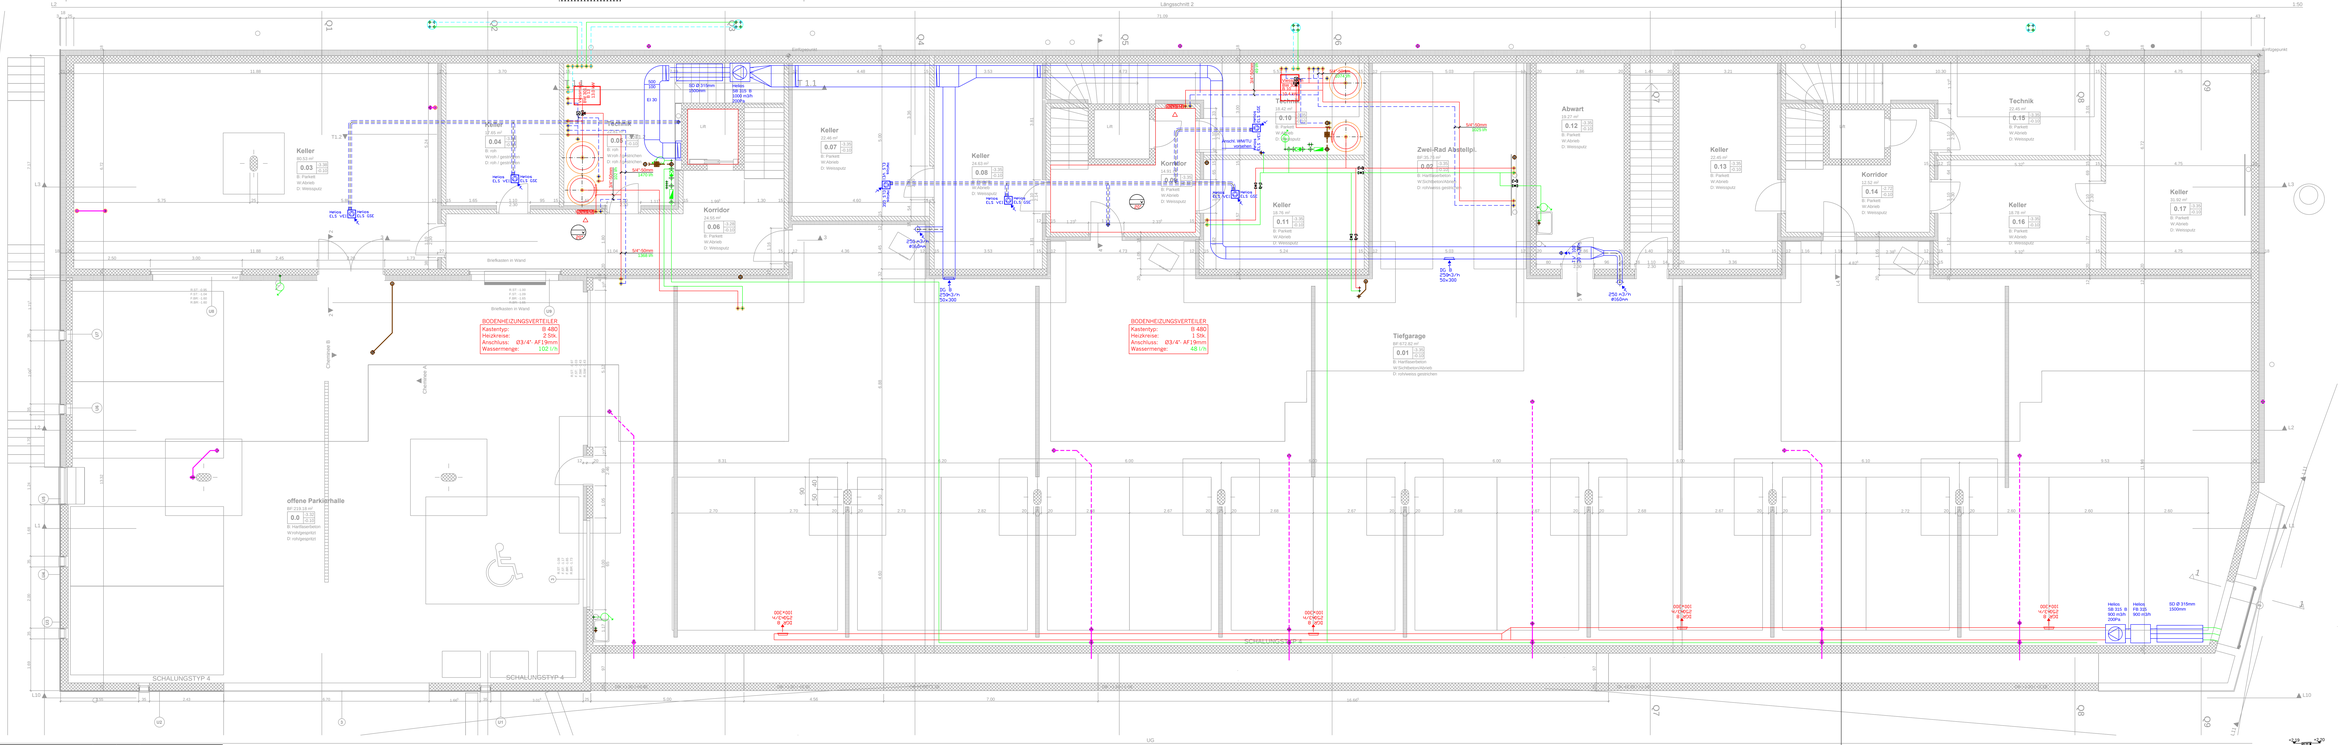

UG

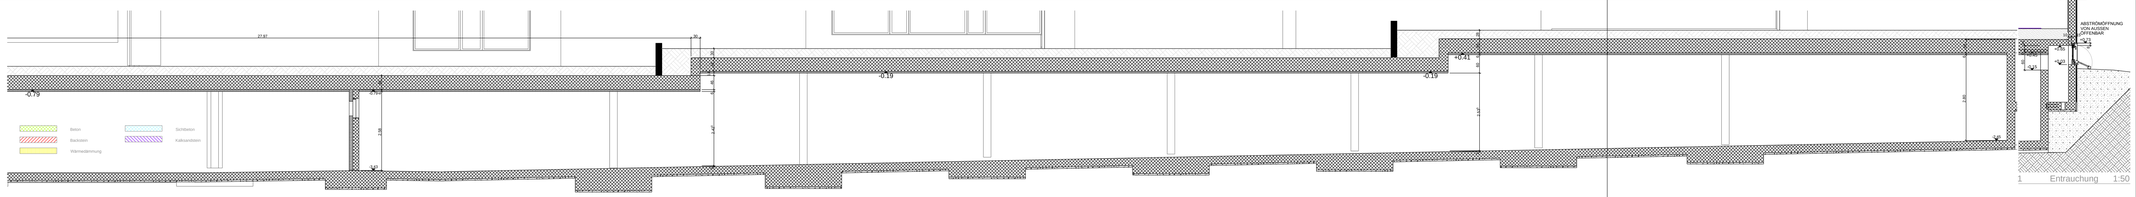

L1 Längsschnitt 1 1:50

1 Entrauchung 1:50

Axanova Ottenhofenstrasse
8738 Uetliburg
UNTERGESCHOSS
KOORDINATIONSPLAN PROJEKT
HEIZUNG / LÜFTUNG / SANITÄR

Datum:	Gezeich:
20.11.15	Hu
23.11.15	Wa
27.11.15	Hu
21.12.15	Wa

heag
Industrie & Gewerbepark
Windhalden
8606 Bubikon
Tel.: 055 / 253 26 30
Fax.: 055 / 253 26 31
E-mail: planung@hlks.ch
Homepage: www.hlks.ch

LEGENDE PLANKOORDINATION:

= Achse 15cm ab De
= Achse 30cm ab De
= Achse 45cm ab De
= Achse 60cm ab De

Luftm. m3/h ok ok ab De
w m/s uk uk ab De

ok Kanal ab Decke
uk Kanal ab Decke

Aussenluft
Fortluft
Abluft
Zuluft
Kaltwasser
Warmwasser
Zirkulation
Schmutzwasser
Regenwasser
Sprinkler
Druckluft
KW Entharter
Heizung
Rücklauf

Einlagen:
-Lüftung in Decke
-Sanitär im Boden

A 04 **Untergeschoss**

Projektleitung
Konstruktion

MST.: 1:50
PROJ. NR.: 0070_14

BAUHERR: Martin Singer, Ottenhofenstrasse 112, 8738 Uetliburg
PROJEKT: Wohn- und Bürogebäude Axanova, Parz. Nr. 1173G Ottenhofenstrasse, 8738 Uetliburg

Farbig B.EG:

DATUM: 15.10.2015

REV.:

GEZ.:

ma architektur gmbh
Kirchenstrasse 35
CH-8645 Jona
tel. 055 211 11 66
mail@ma-architektur.ch