


LEGENDE

- Strangreguliertventil
- Kugelhahnen
- Schmutzfänger
- Thermometer 0-60 °C
- Wärmemessung
- Sicherheitsventil
- Thermostat
- Fühler
- Regler
- Durchgangsventil
- Dreiwegventil
- Umwälzpumpe
- Twin-Look
- Rückschlagventil
- Aussenfühler

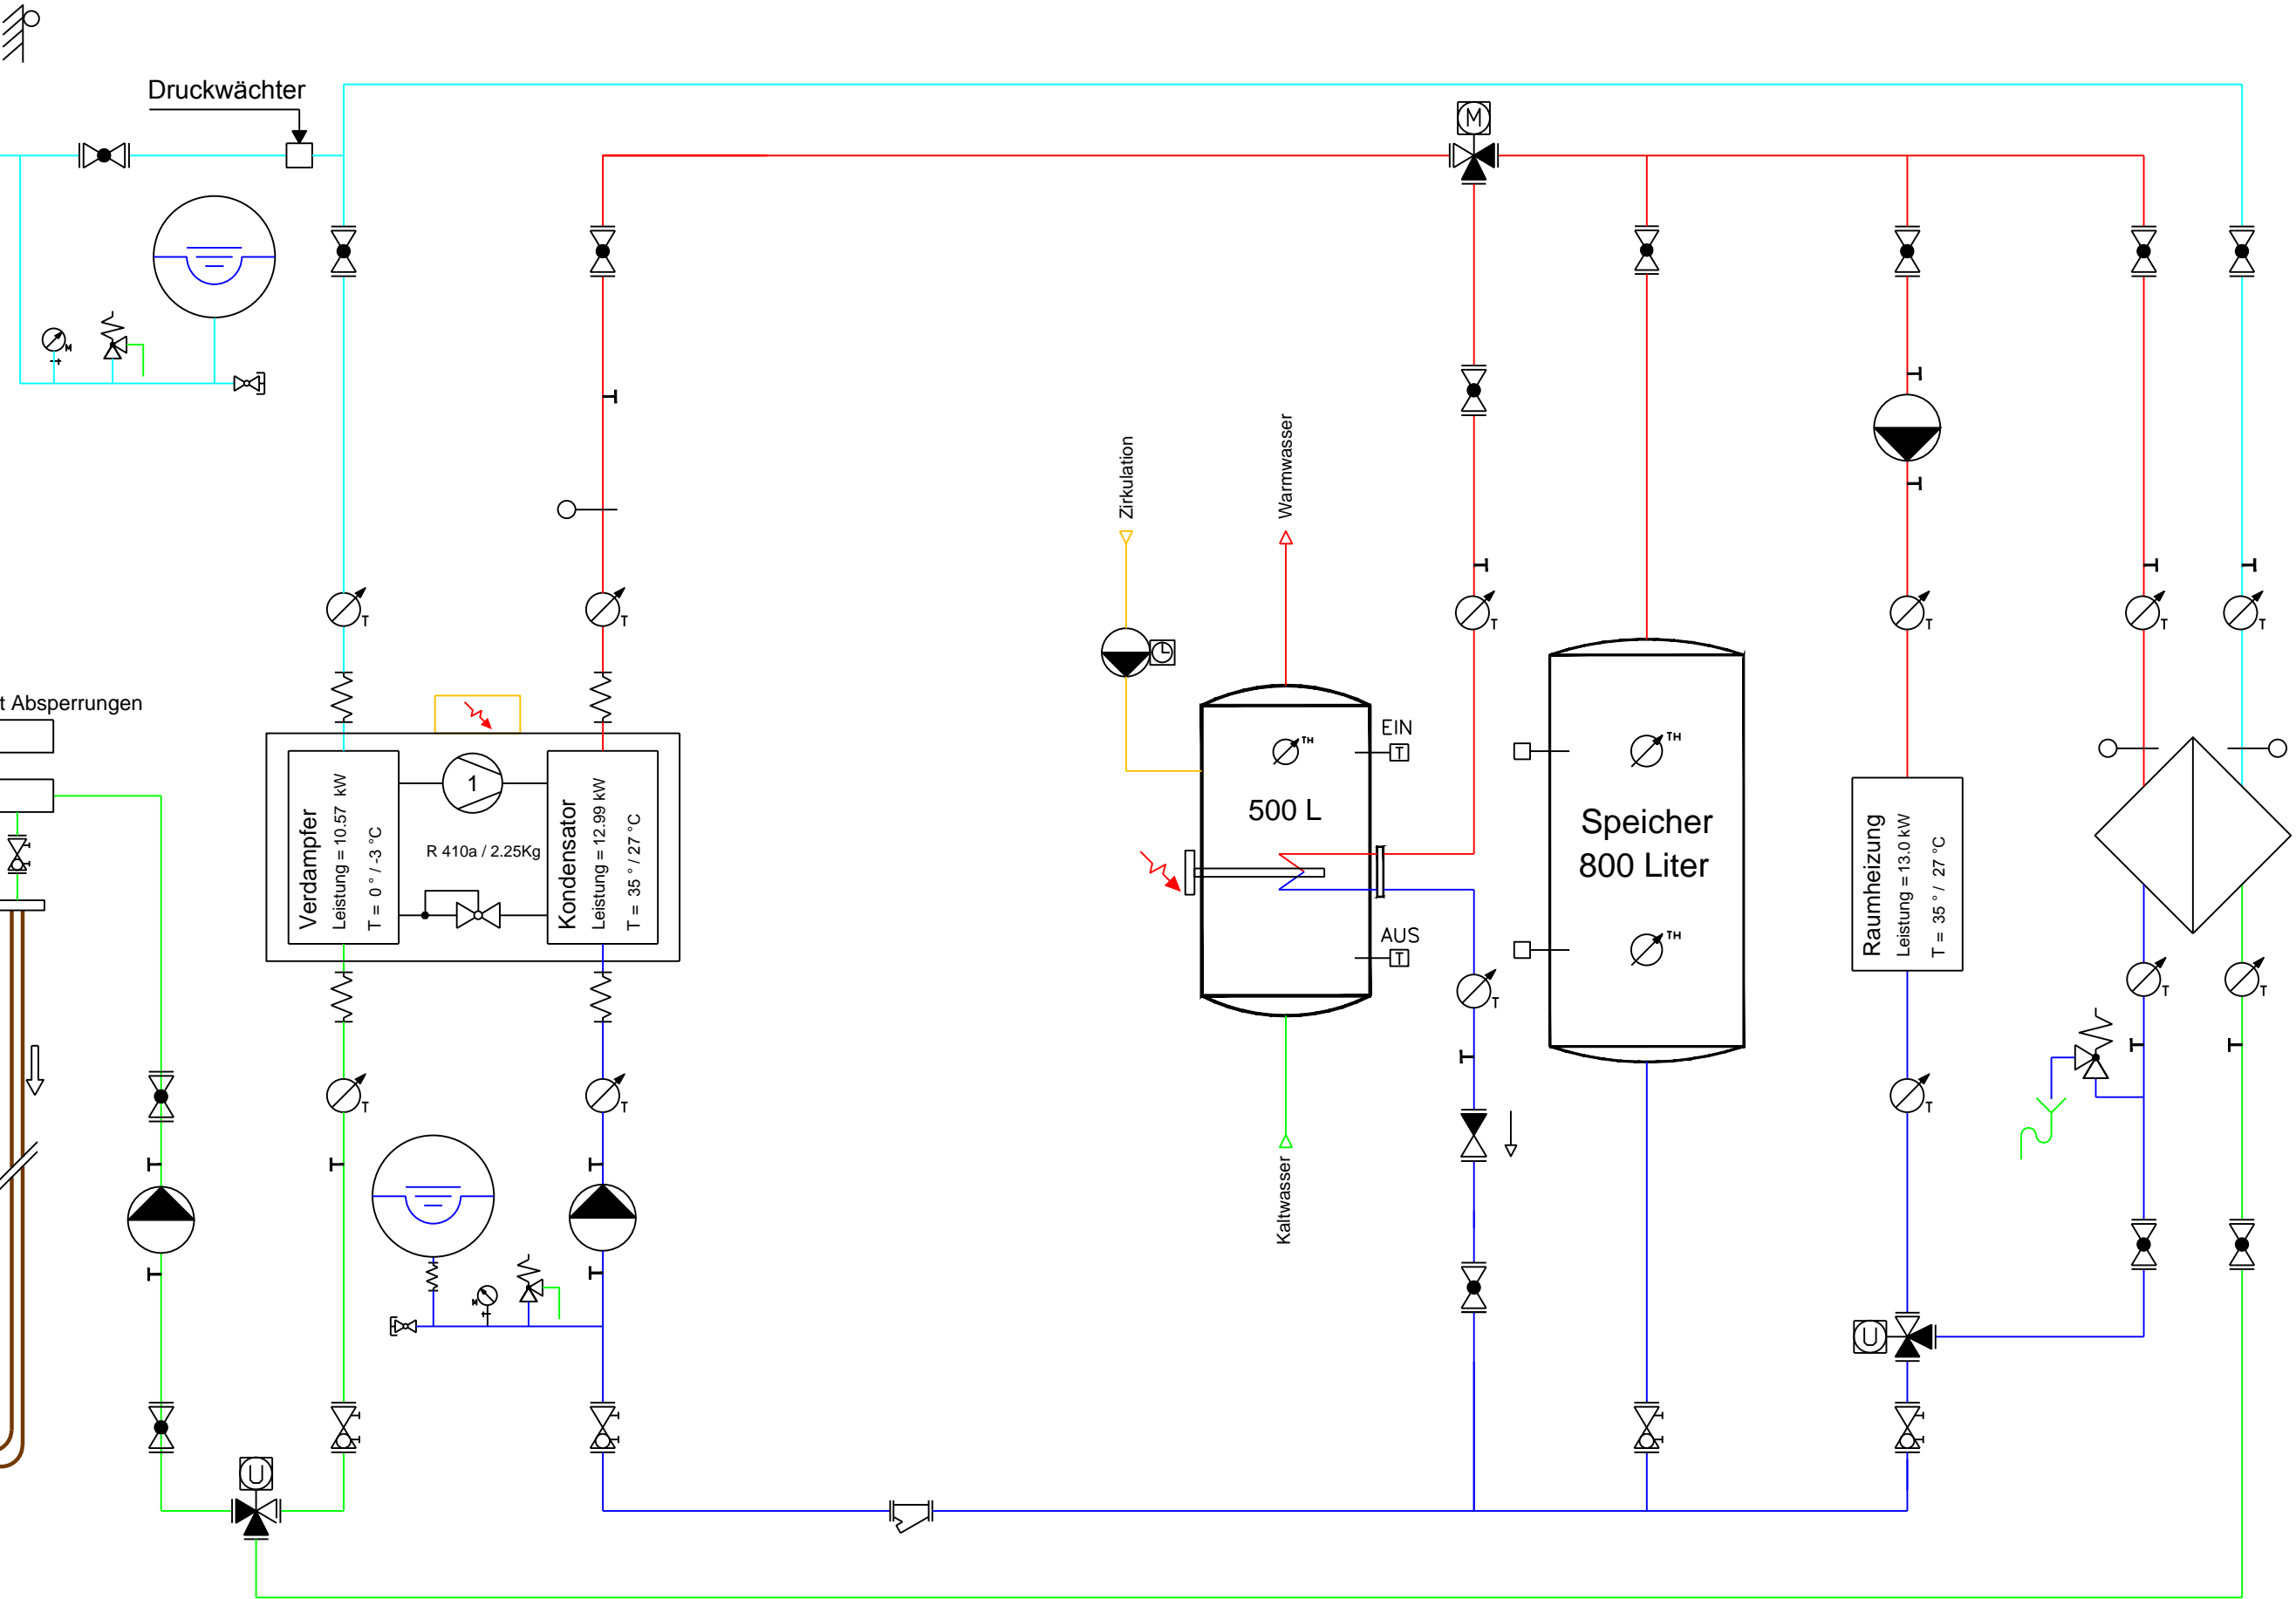

Büro Axanova Ottenhofenstr.
8738 Uetliburg

PRINZIPSCHEMA WÄRMEERZEUGUNG
PROJEKT
HEIZUNG

Datum:	Gezeichnet:	heag Industrie & Gewerbeplatz Wändhüslen 8608 Bubikon Tel.: 055 / 253 26 30 Fax.: 055 / 253 26 31 E-mail.: planung@hlks.ch Homepage.: www.hlks.ch
25.11.15	Ma	