Baueingabe
Dorfstrasse 12, 8484 Weisslingen
KOORDINATIONSPLAN PROJEKT
HEIZUNG / LÜFTUNG / SANITÄR

ÜBERSICHT

PROJEKT
Plusimmo Areal Moos Neubau
Dorfstrasse 12, 8484 Weisslingen

REFERENZNUMMER
2698

AUFTRAGGEBER
Plusimmo AG
Haus zum Thiergarten
Schönmaiengässchen 1
8200 Schaffhausen

BAUHERR
Plusimmo AG
Haus zum Thiergarten
Schönmaiengässchen 1
8200 Schaffhausen

AUFTRAGSTEIL / PLANART
Baueingabe

PROJEKTURSPRUNG
578 m.ü.M = ± 0.00

UNTERSCHRIFTEN

Bauherrschaft
Plusimmo AG

Ort, Datum Unterschrift

Architekt
mépp ag

Ort, Datum Unterschrift

PLAN
Grundriss
Erdgeschoss

MASSSTAB / PLANFORMAT
1:100 84.1x59.4

ERST. DATUM / GEZ. VON
25.08.15 / nk

REV. DATUM / GEZ. VON

PLANNUMMER
BE 110.02

Alle Fensterflächen entsprechen mind. 10% der Bodenfläche

Moos B1, Dorfstrasse 12	Datum:	Gezeich:
8484 Weisslingen	16.12.2015	Hü
	11.01.16	Ma
ERDGESCHOSS		
KOORDINATIONSPLAN PROJEKT		
HEIZUNG / LÜFTUNG / SANITÄR		

heag
Industrie & Gewerbepark
Wändhüslen
8608 Bubikon
Tel.: 055 / 253 26 30
Fax.: 055 / 253 26 31
E-mail.: planung@hlks.ch
Homepage.: www.hlks.ch

LEGENDE PLANKOORDINATION:

= Achse 15cm ab De
= Achse 30cm ab De
= Achse 45cm ab De
= Achse 60cm ab De

Luftm.	m3/h	ok	=	ab De
w	m/s	uk	=	ab De

ok Kanal ab Decke
uk Kanal ab Decke

Aussenluft
Fortluft
Abluft
Zuluft
Kaltwasser
Warmwasser
Zirkulation
Schmutzwasser
Regenwasser
Sprinkler
Druckluft
KW Enthärtet
Vorlauf
Rücklauf
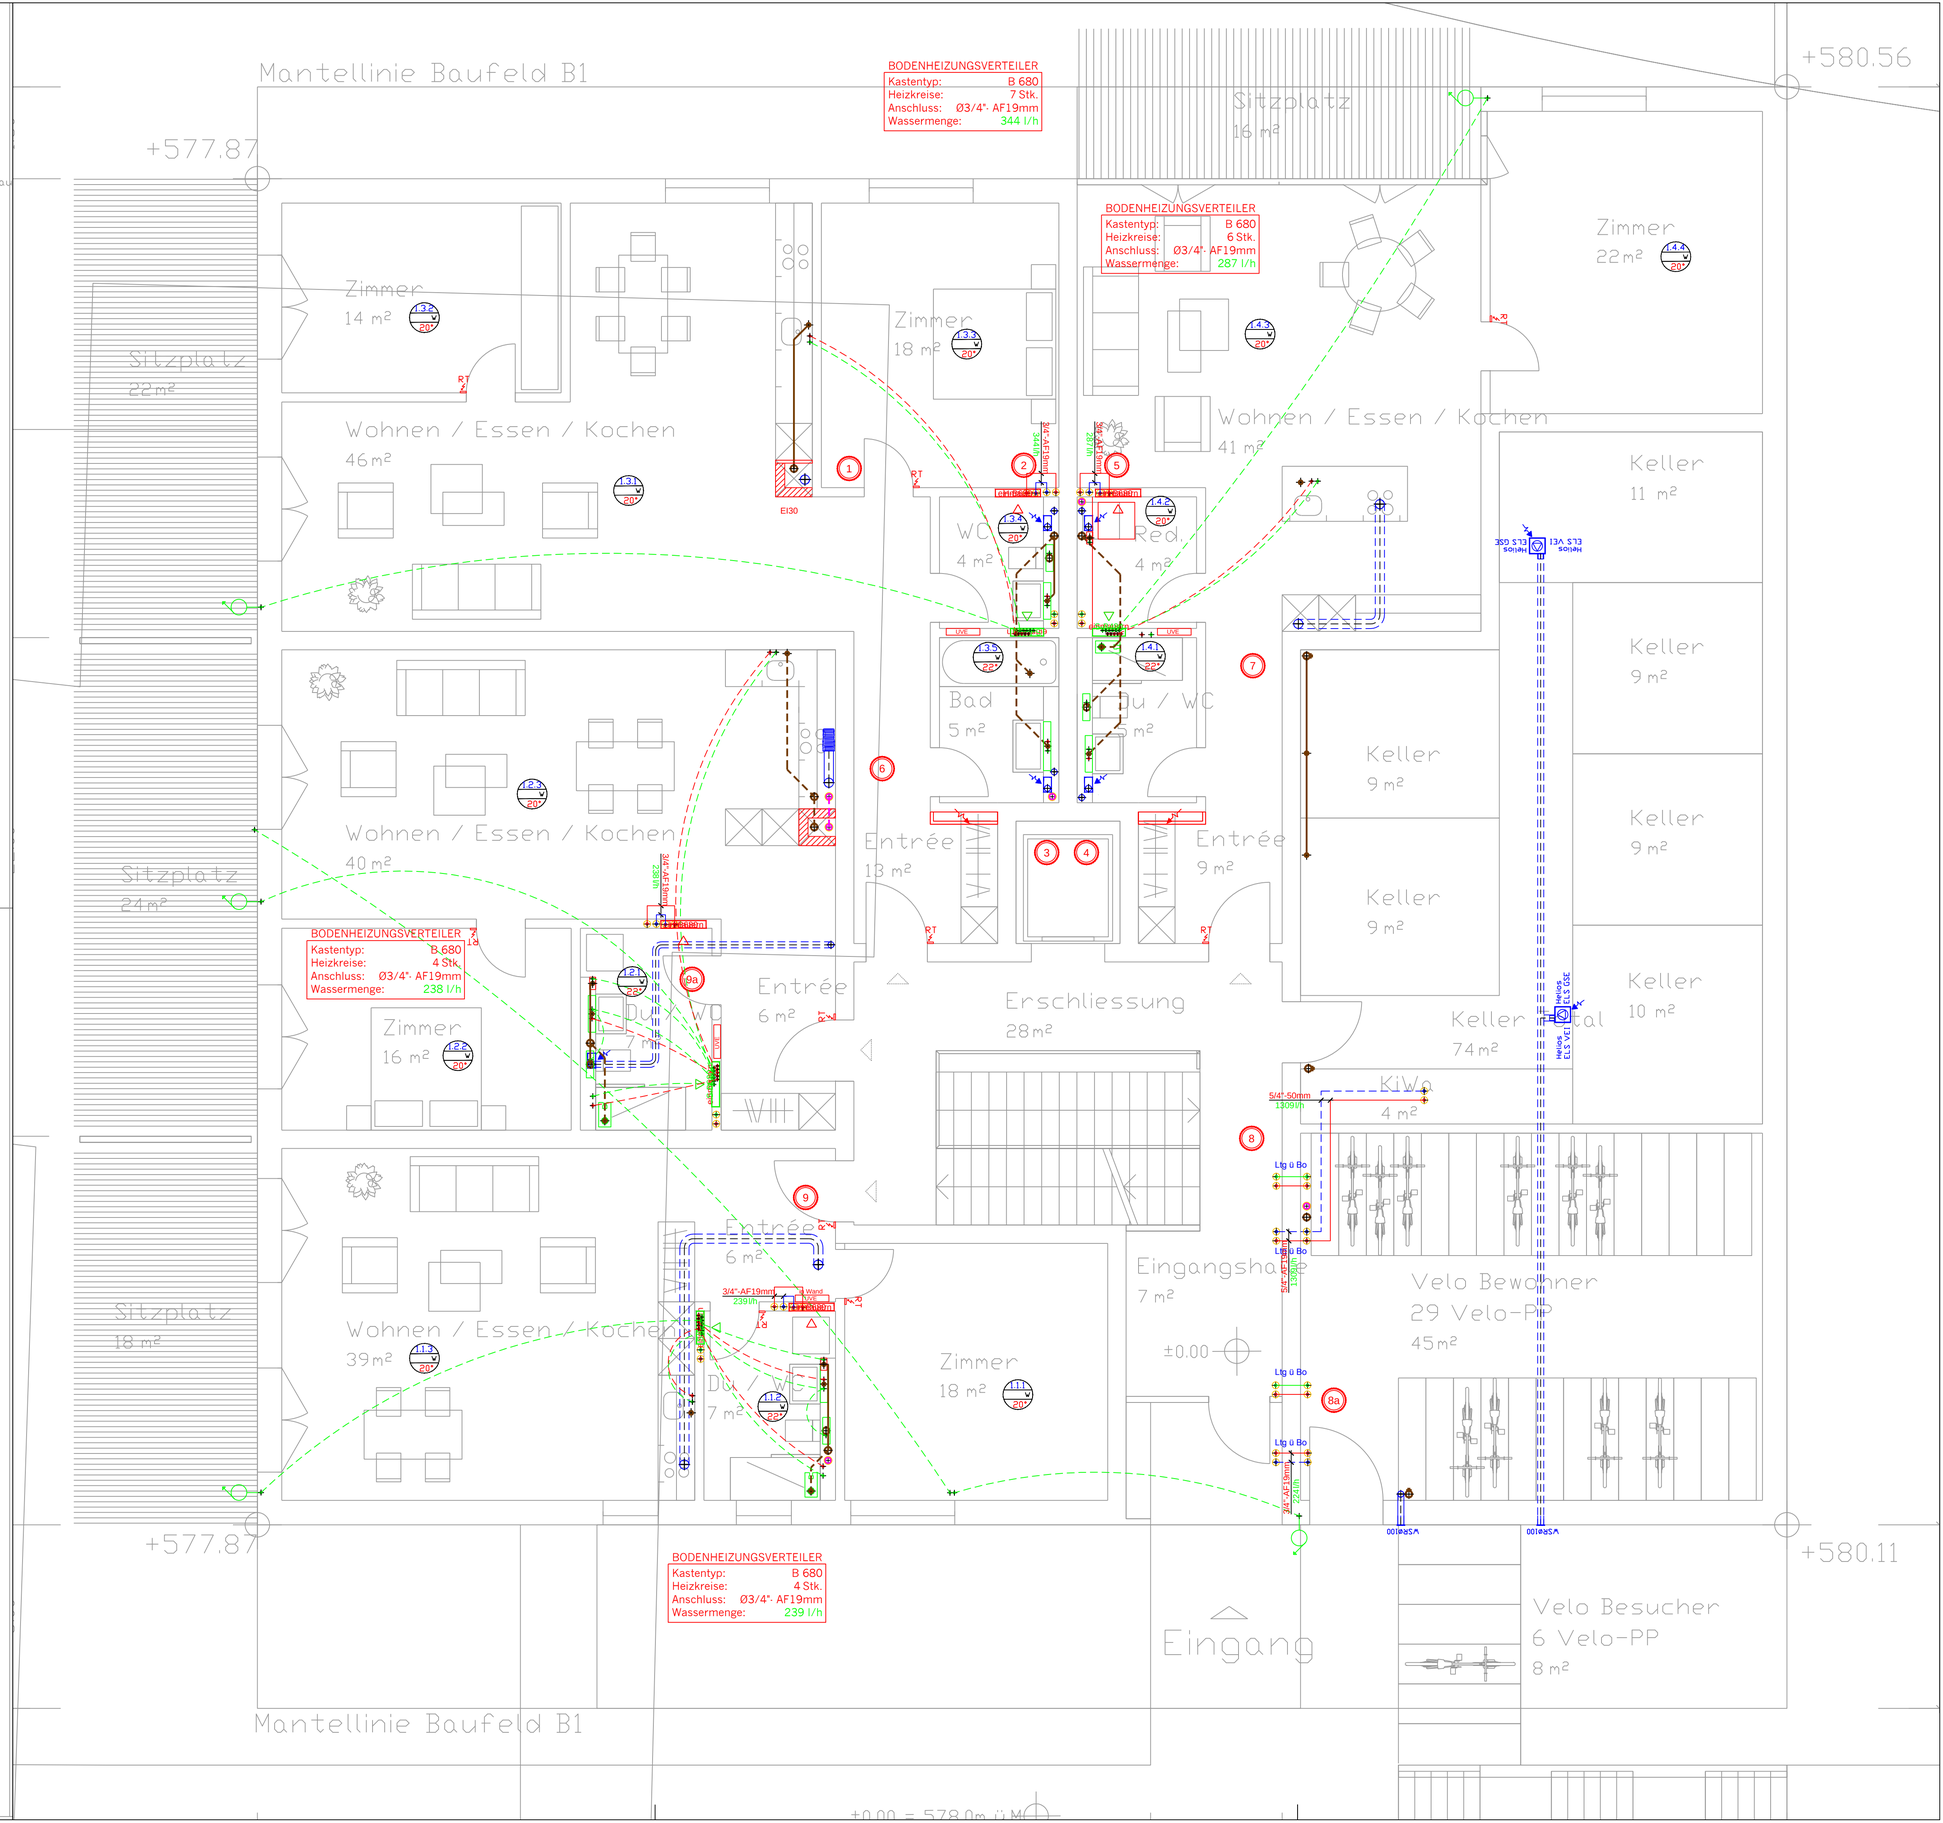
Einlagen:
-Lüftung in Decke
-Sanitär im Boden