


LEGENDE

- = Strangreguliertventil
- = Absperrventil
- = Schmutzfänger
- = Thermometer 0-60 °C
- = Wärmemessung
- = Sicherheitsventil
- = Thermostat
- = Fühler
- = Regler
- = Durchgangsventil
- = Umwälzpumpe
- = Dreiwegventil
- = Zirkulationspumpe
- = Twin-Look

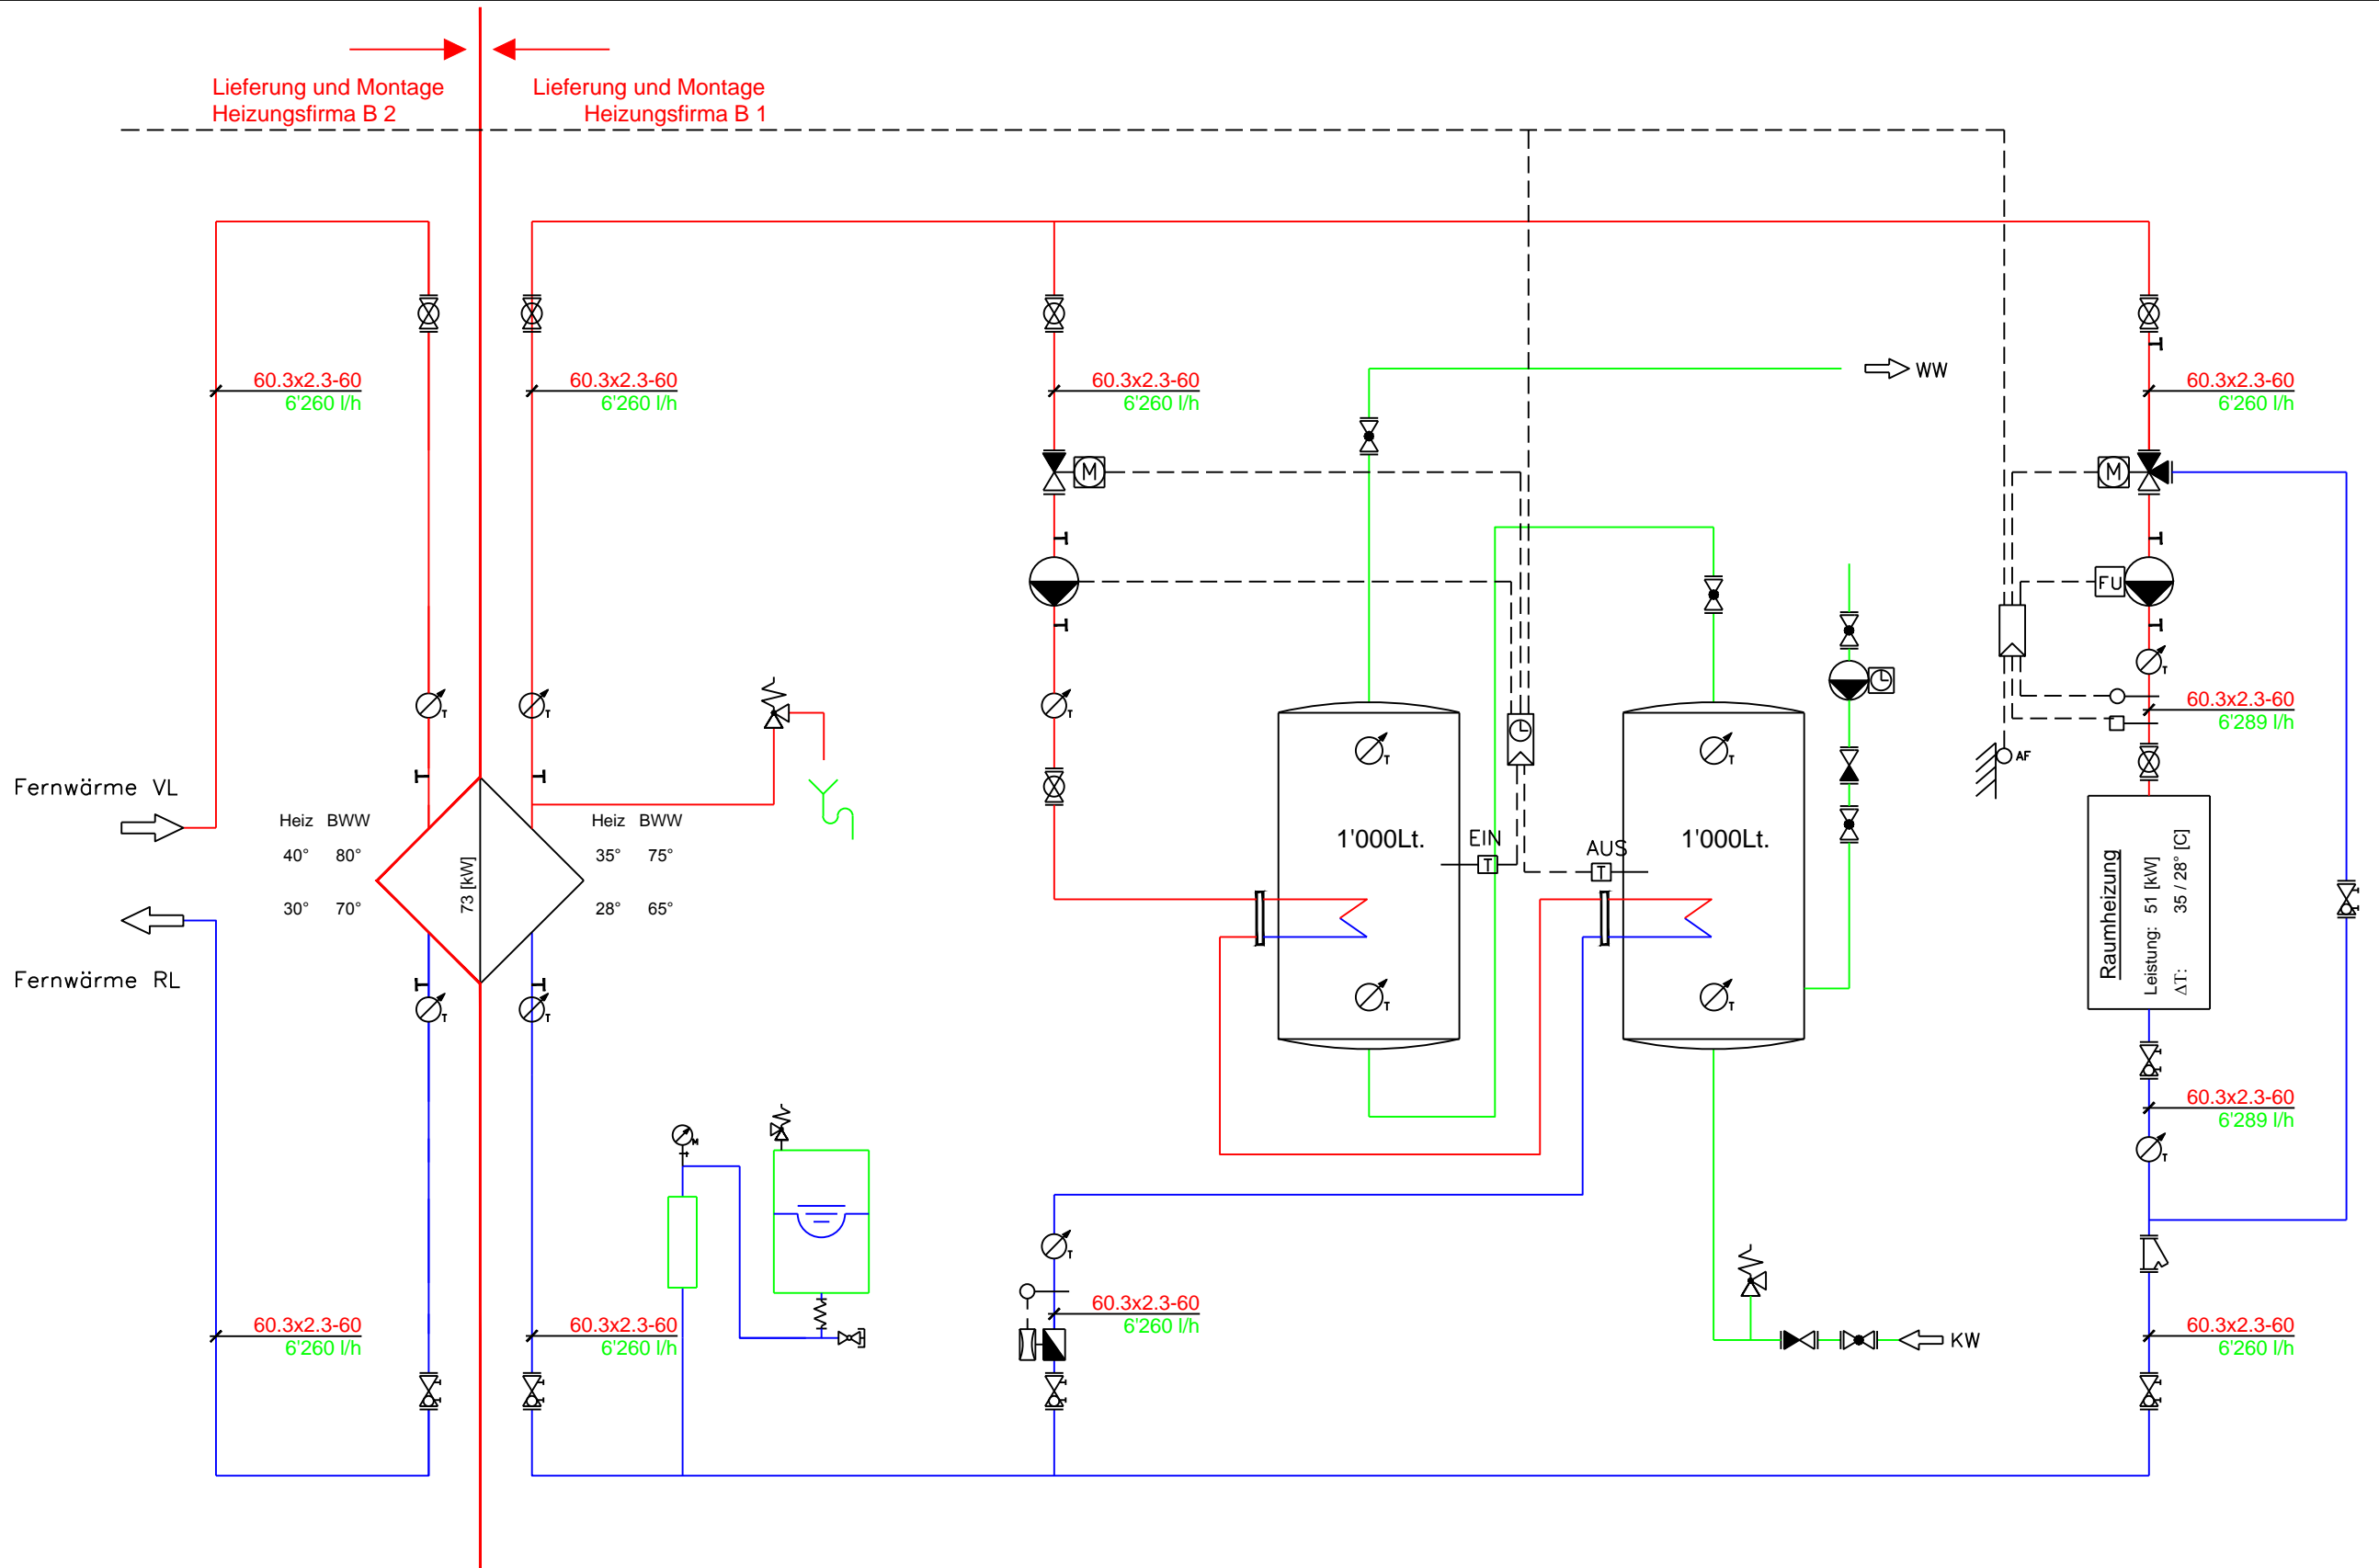

**Moos B1, Dorfstrasse 12**

8484 Weisslingen

PRINZIPSCHEMA

**PROJEKT**

HEIZUNG

Datum:

18.12.2015

Gezeich:

Hü

11.01.16

Ma

**heag**

Industrie & Gewerbepark

Wändhüslen

8608 Bubikon

Tel.: 055 / 253 26 30

Fax.: 055 / 253 26 31

E-mail.: planung@hlks.ch

Homepage.: www.hlks.ch