



L3

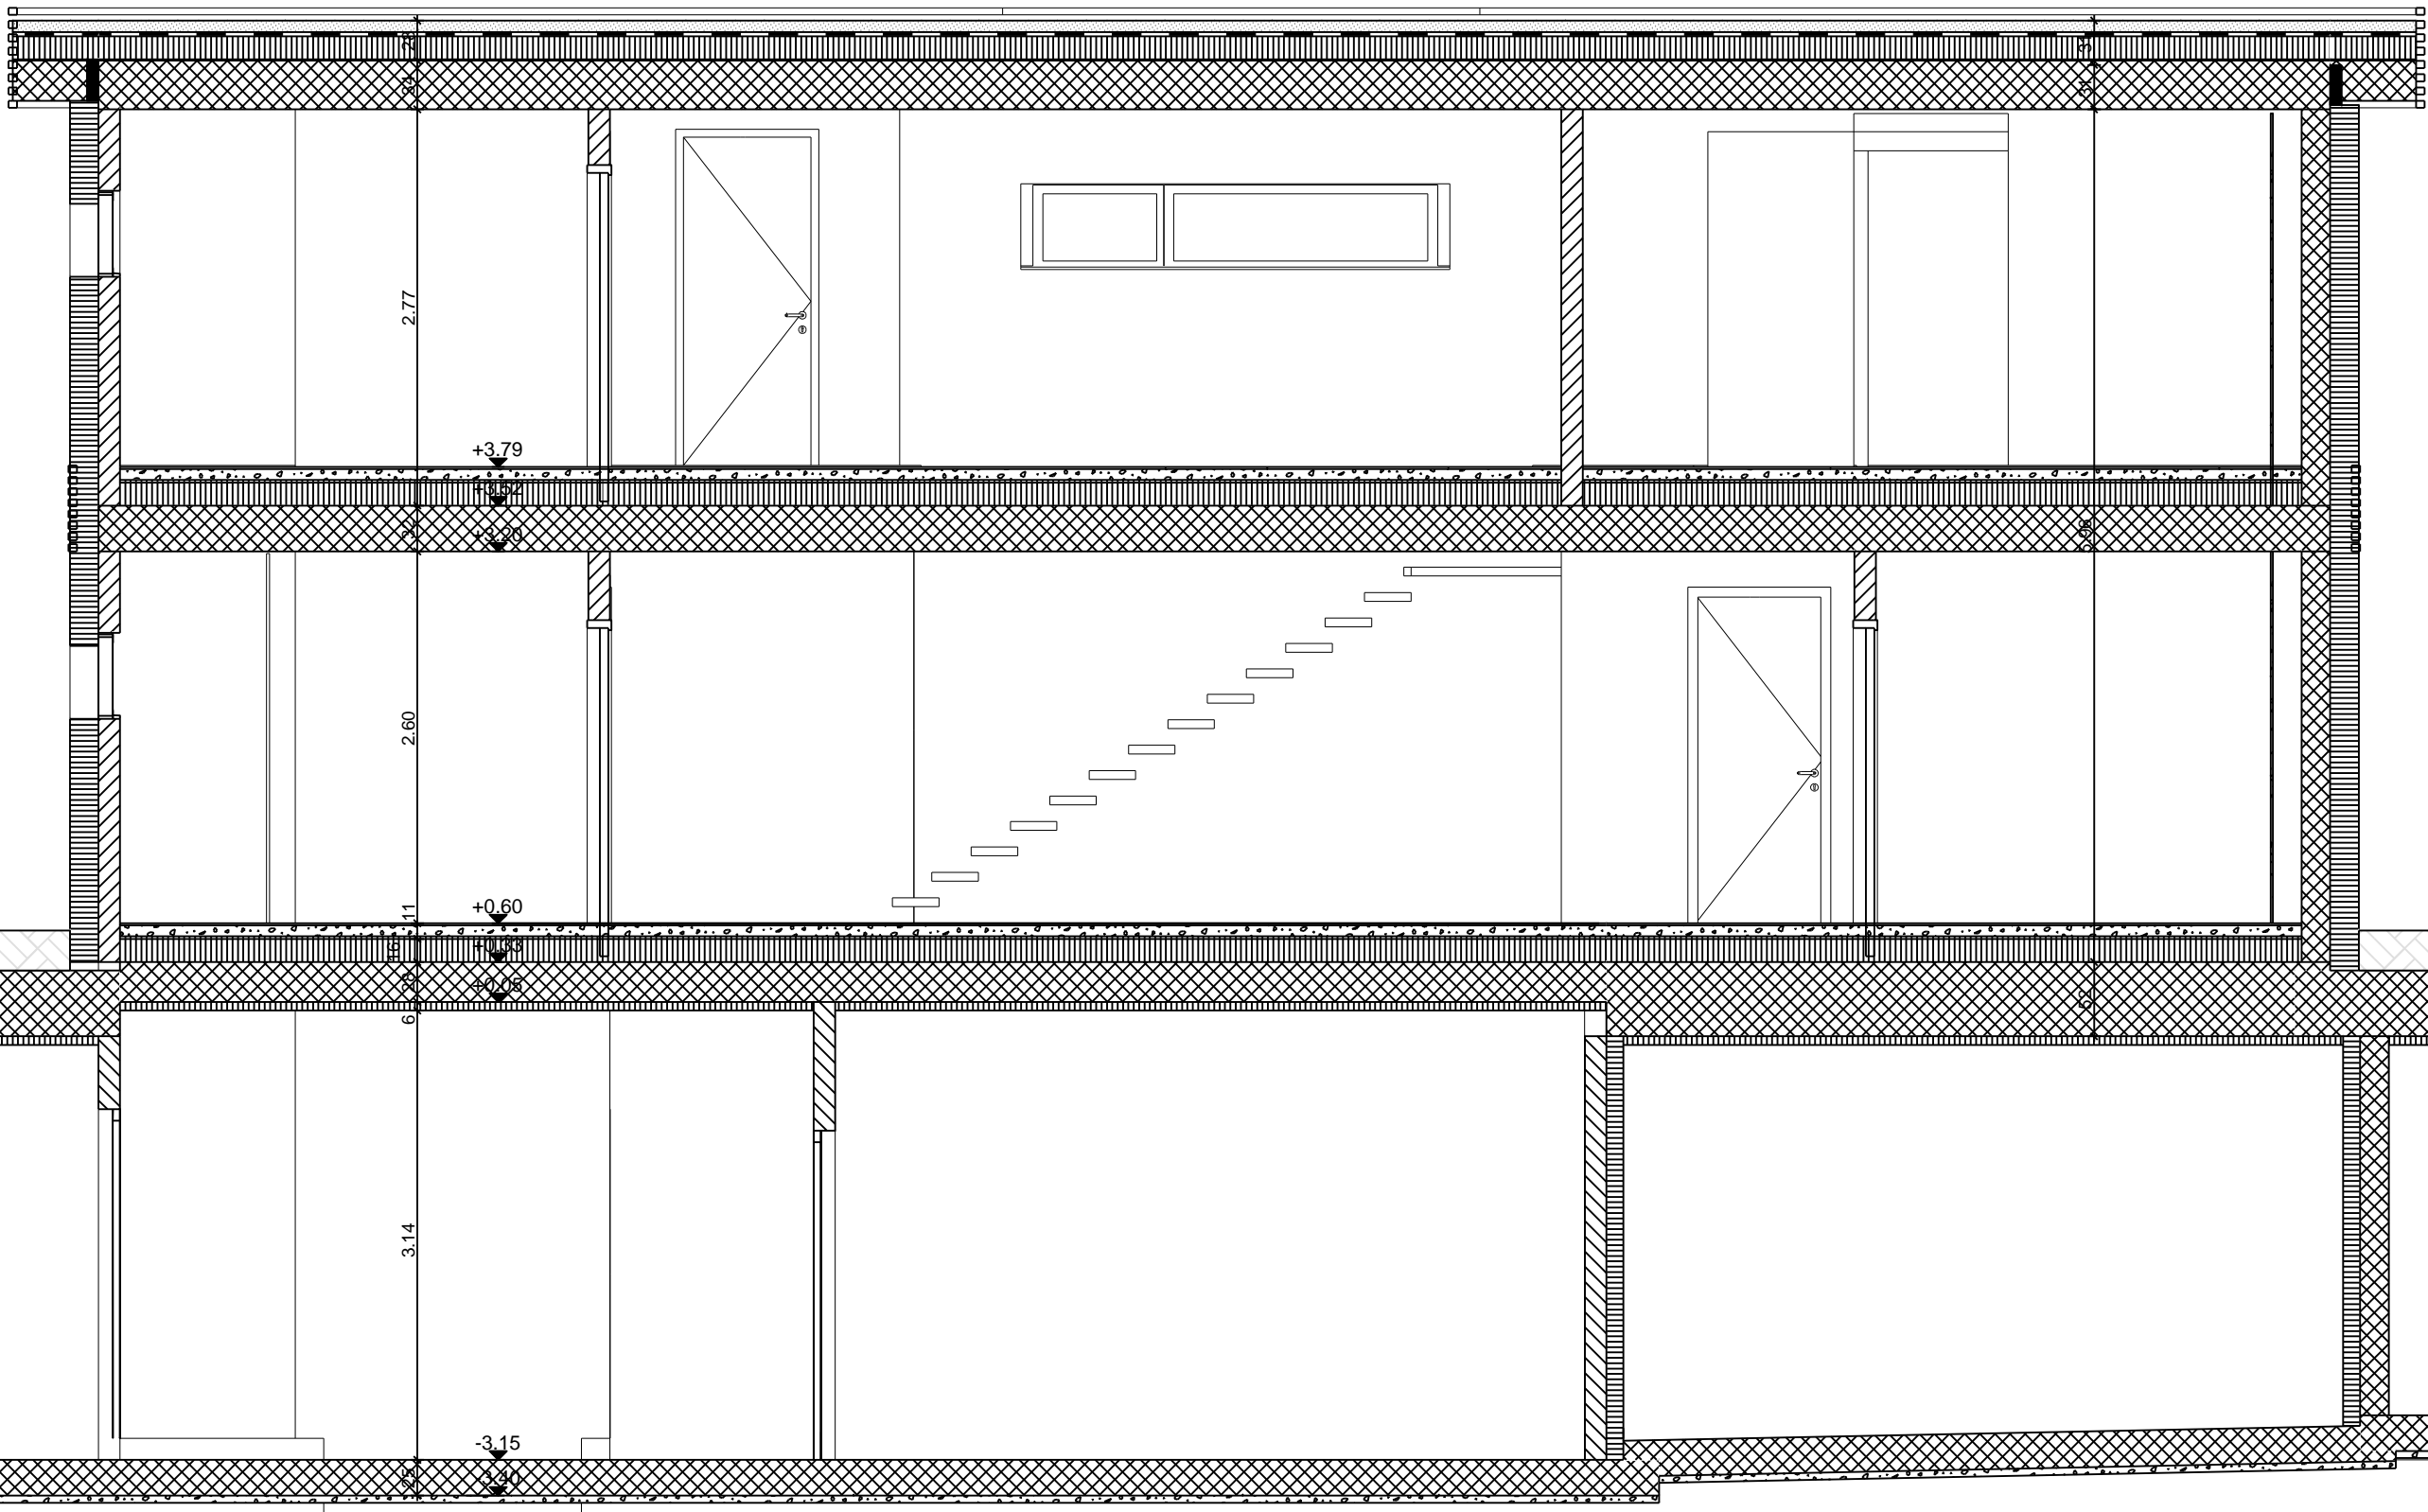


Längsschnitt 3

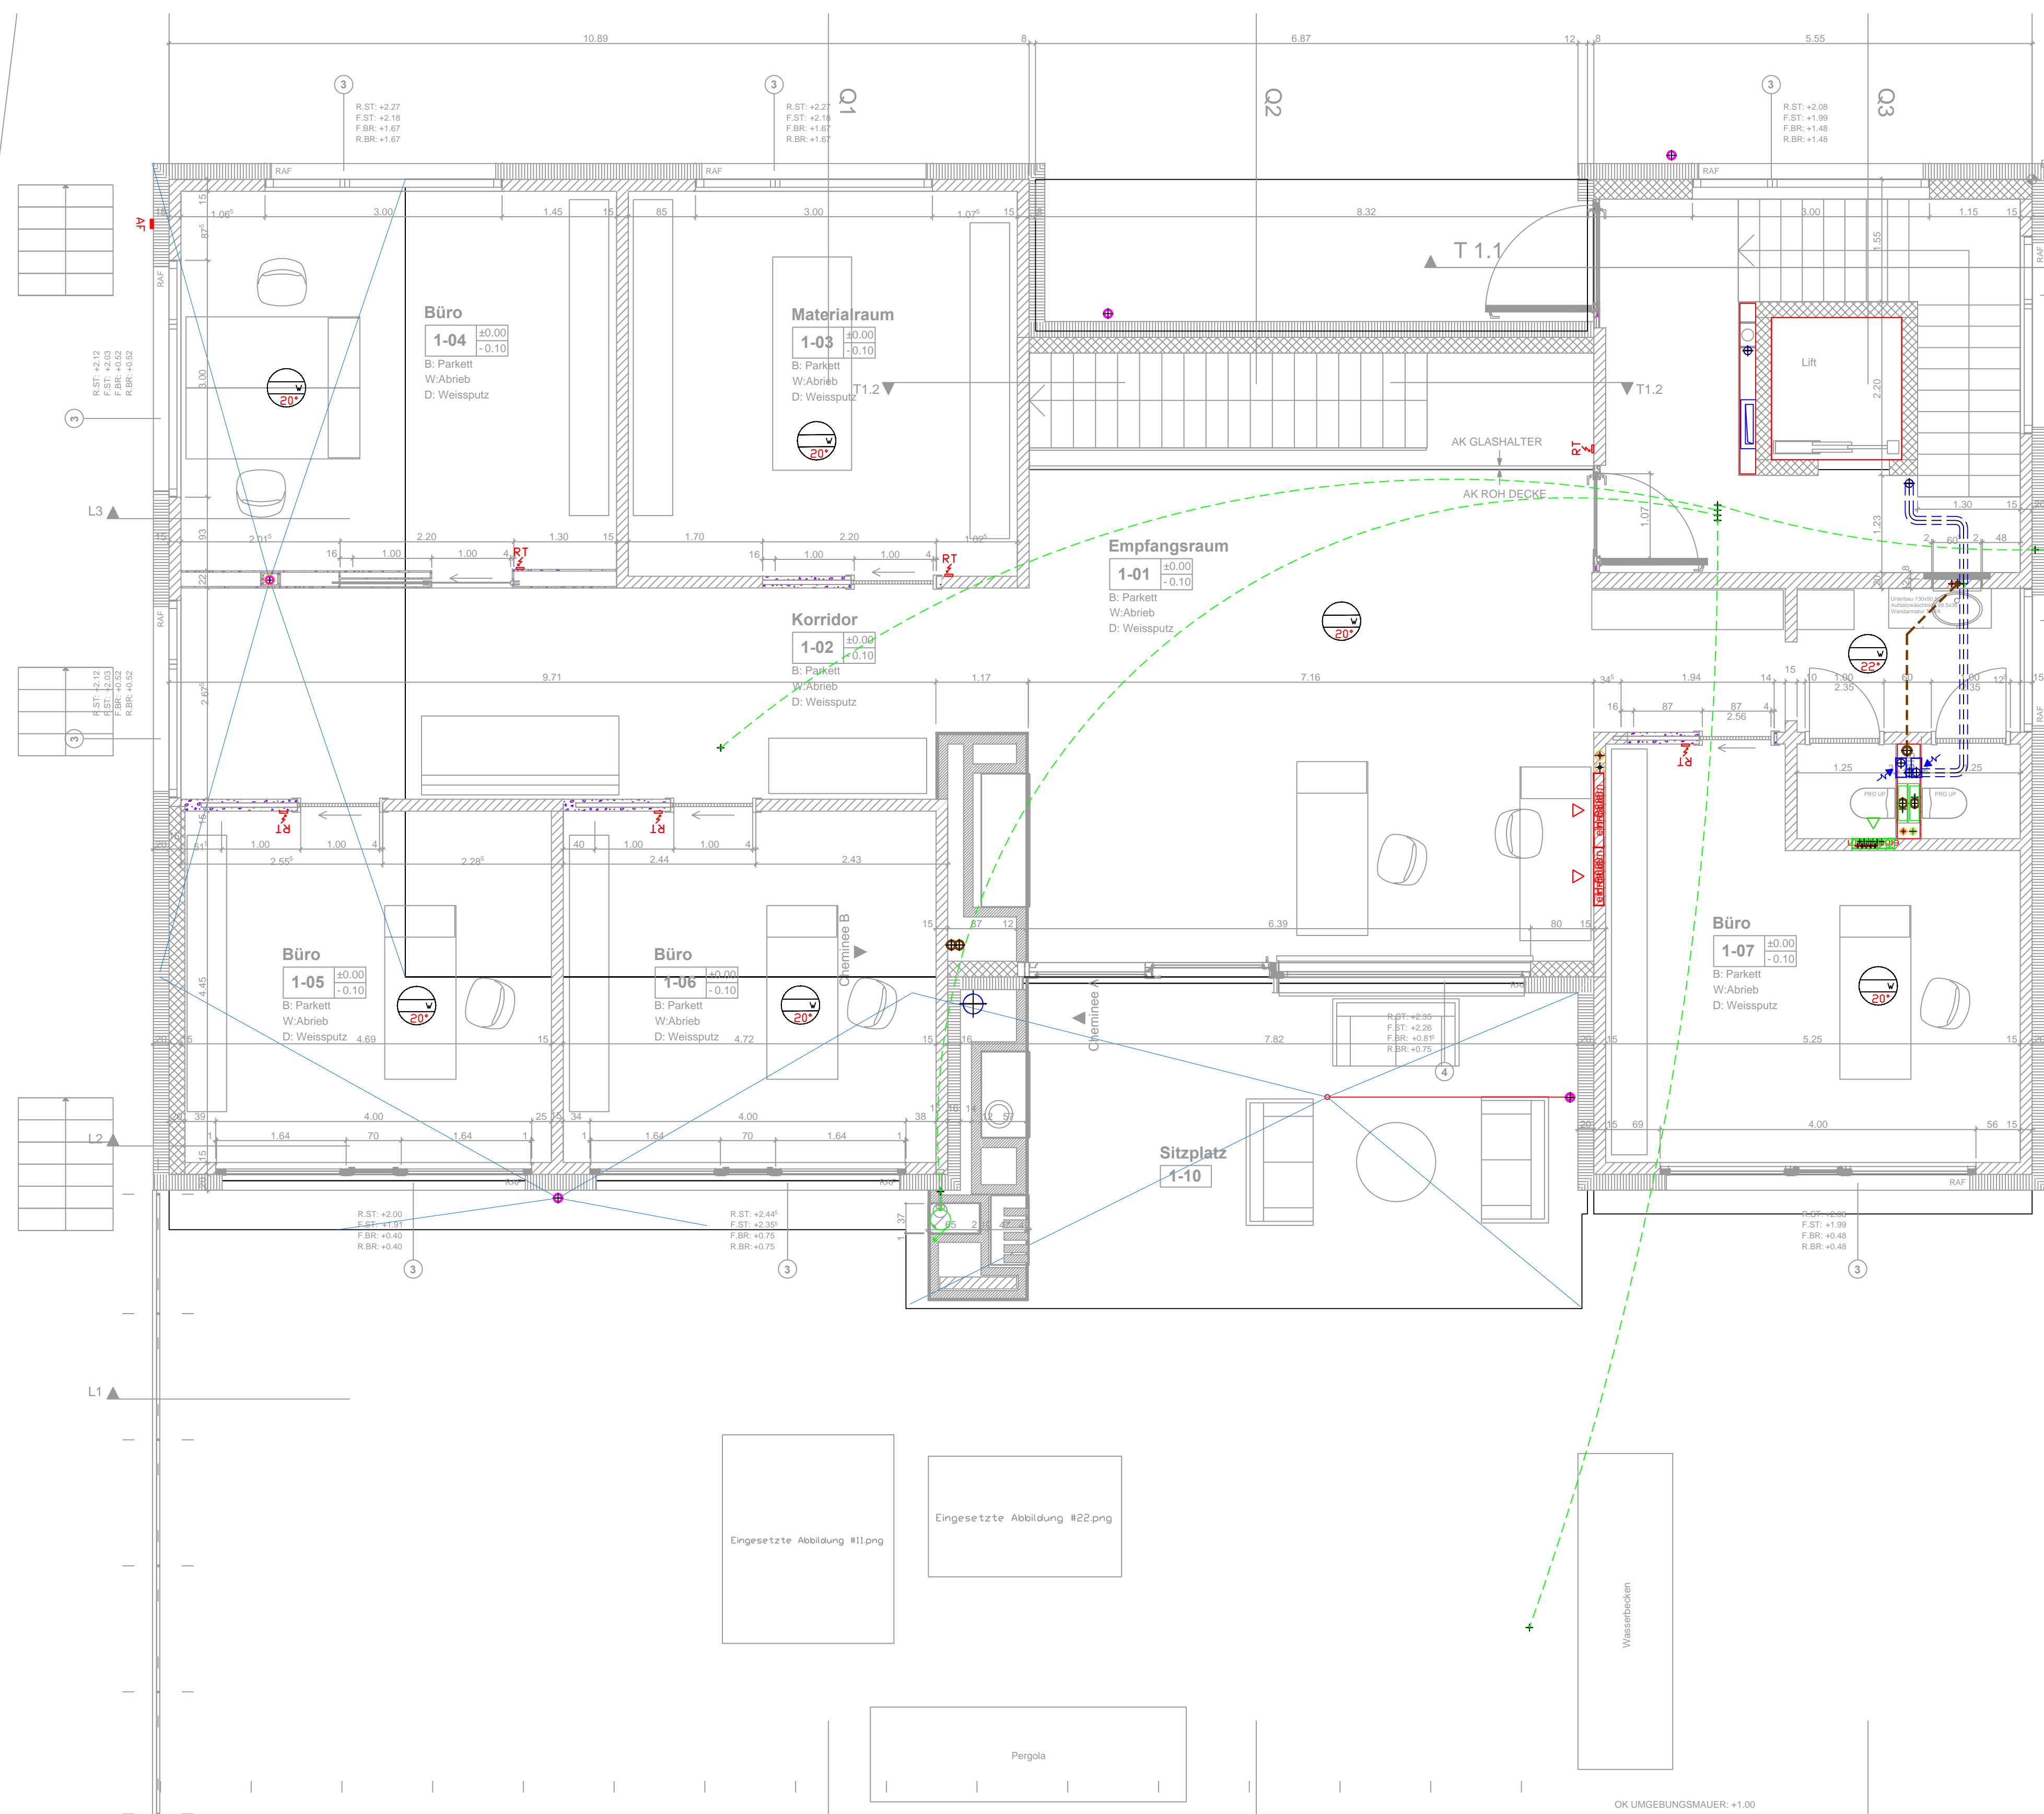

BODENHEIZUNGSVERTEILER
Kastentyp: B 880
Heizkreise: 8 Stk.
Anschluss: Ø1"- AF19mm
Wassermenge: 888 (576) l/h

BODENHEIZUNGSVERTEILER
Kastentyp: B 680 gekoppelt
Heizkreise: 7 Stk.
Anschluss: Ø3/4"- AF19mm
Wassermenge: 312 l/h

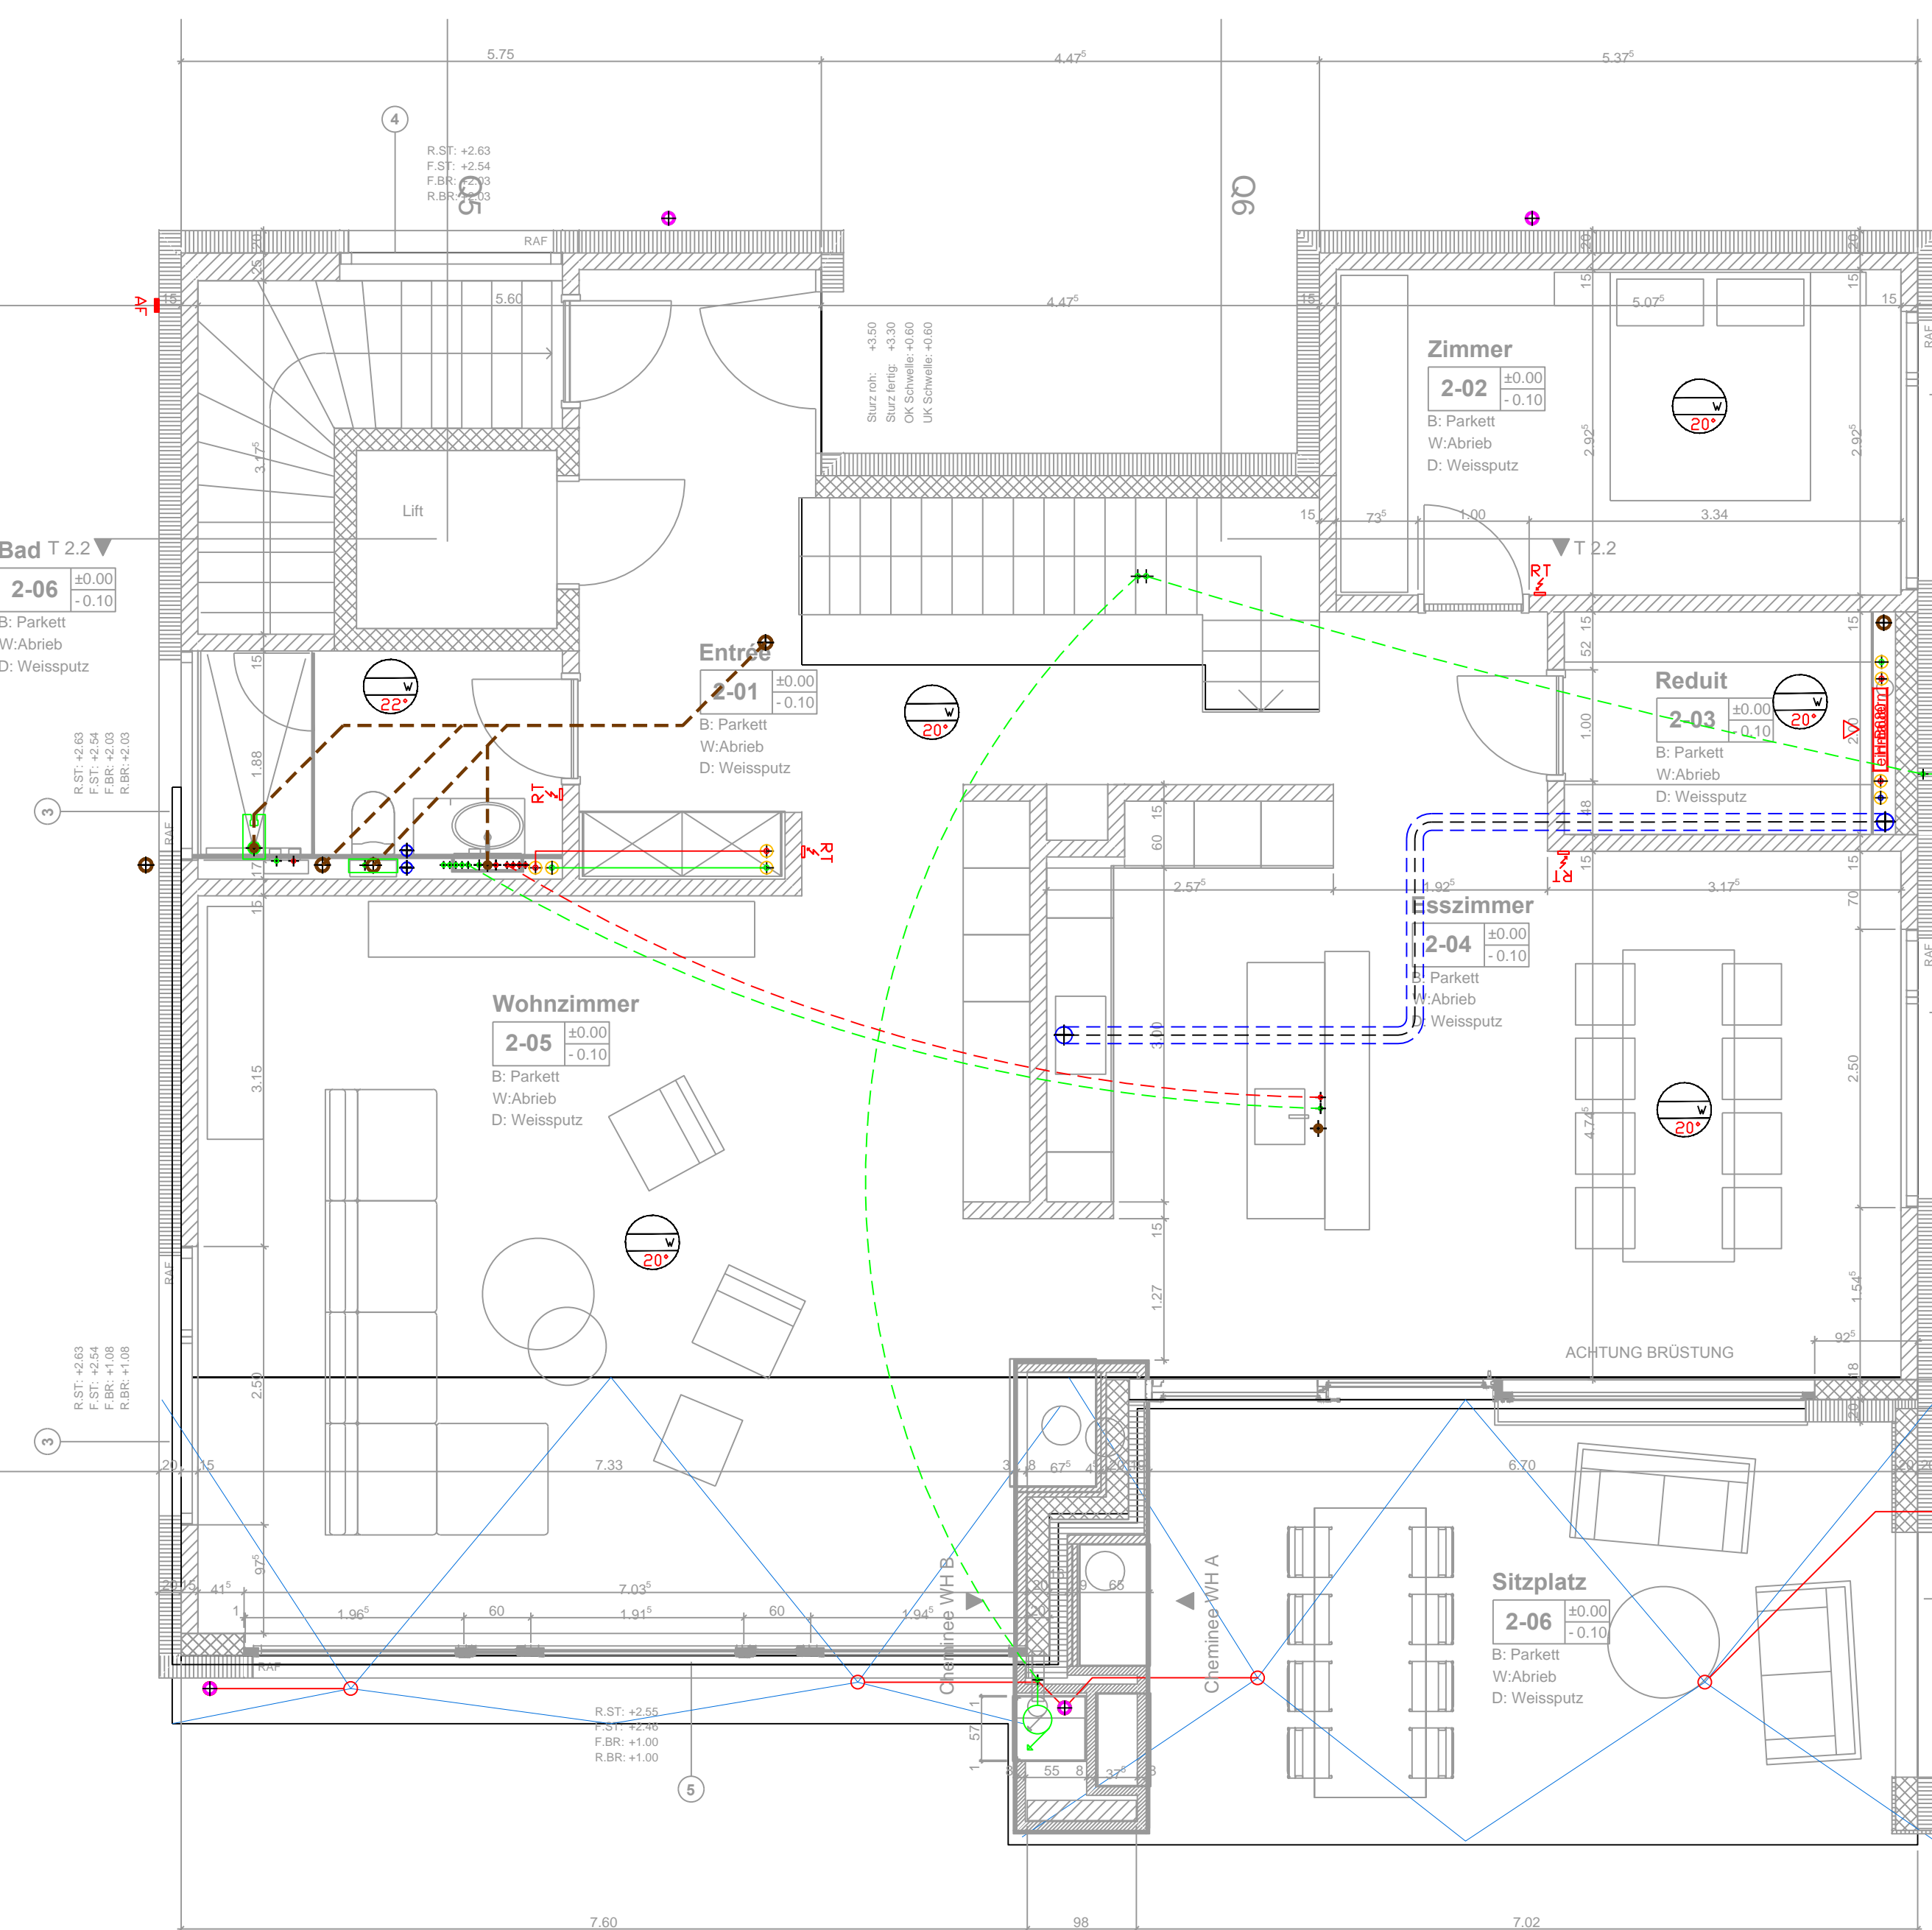

BODENHEIZUNGSVERTEILER
Kastentyp: B 680
Heizkreise: 7 Stk.
Anschluss: Ø1"- AF19mm
Wassermenge: 541 l/h

Axanova Ottenhofenstrasse
8738 Uetliburg
ERDGESCHOSS
KOORDINATIONSPLAN PROJEKT
HEIZUNG / LÜFTUNG / SANITÄR

Datum: 20.11.15
Gezeichnet: Hg
Industrie & Gewerbepark
Wandhülsen
8608 Bubikon
Tel.: 055 / 253 26 30
Fax: 055 / 253 26 31
E-mail: planung@hka.ch
Homepage: www.hka.ch

LEGENDE PLANKOORDINATION:

- = Achse 15cm ab De
- = Achse 30cm ab De
- = Achse 45cm ab De
- = Achse 60cm ab De

Einlagen:
- Lüftung in Decke
- Sanitär im Boden

A 05 Erdgeschoss

PROJ. NR.: 0070_14
Fertig 8.02.
DATUM: 21.10.2015
REV.:
GEZ.:

